



# W排水柵暗渠排水地下かんがい工標準構造図 (Aタイプ)

計画平面図 標準50a

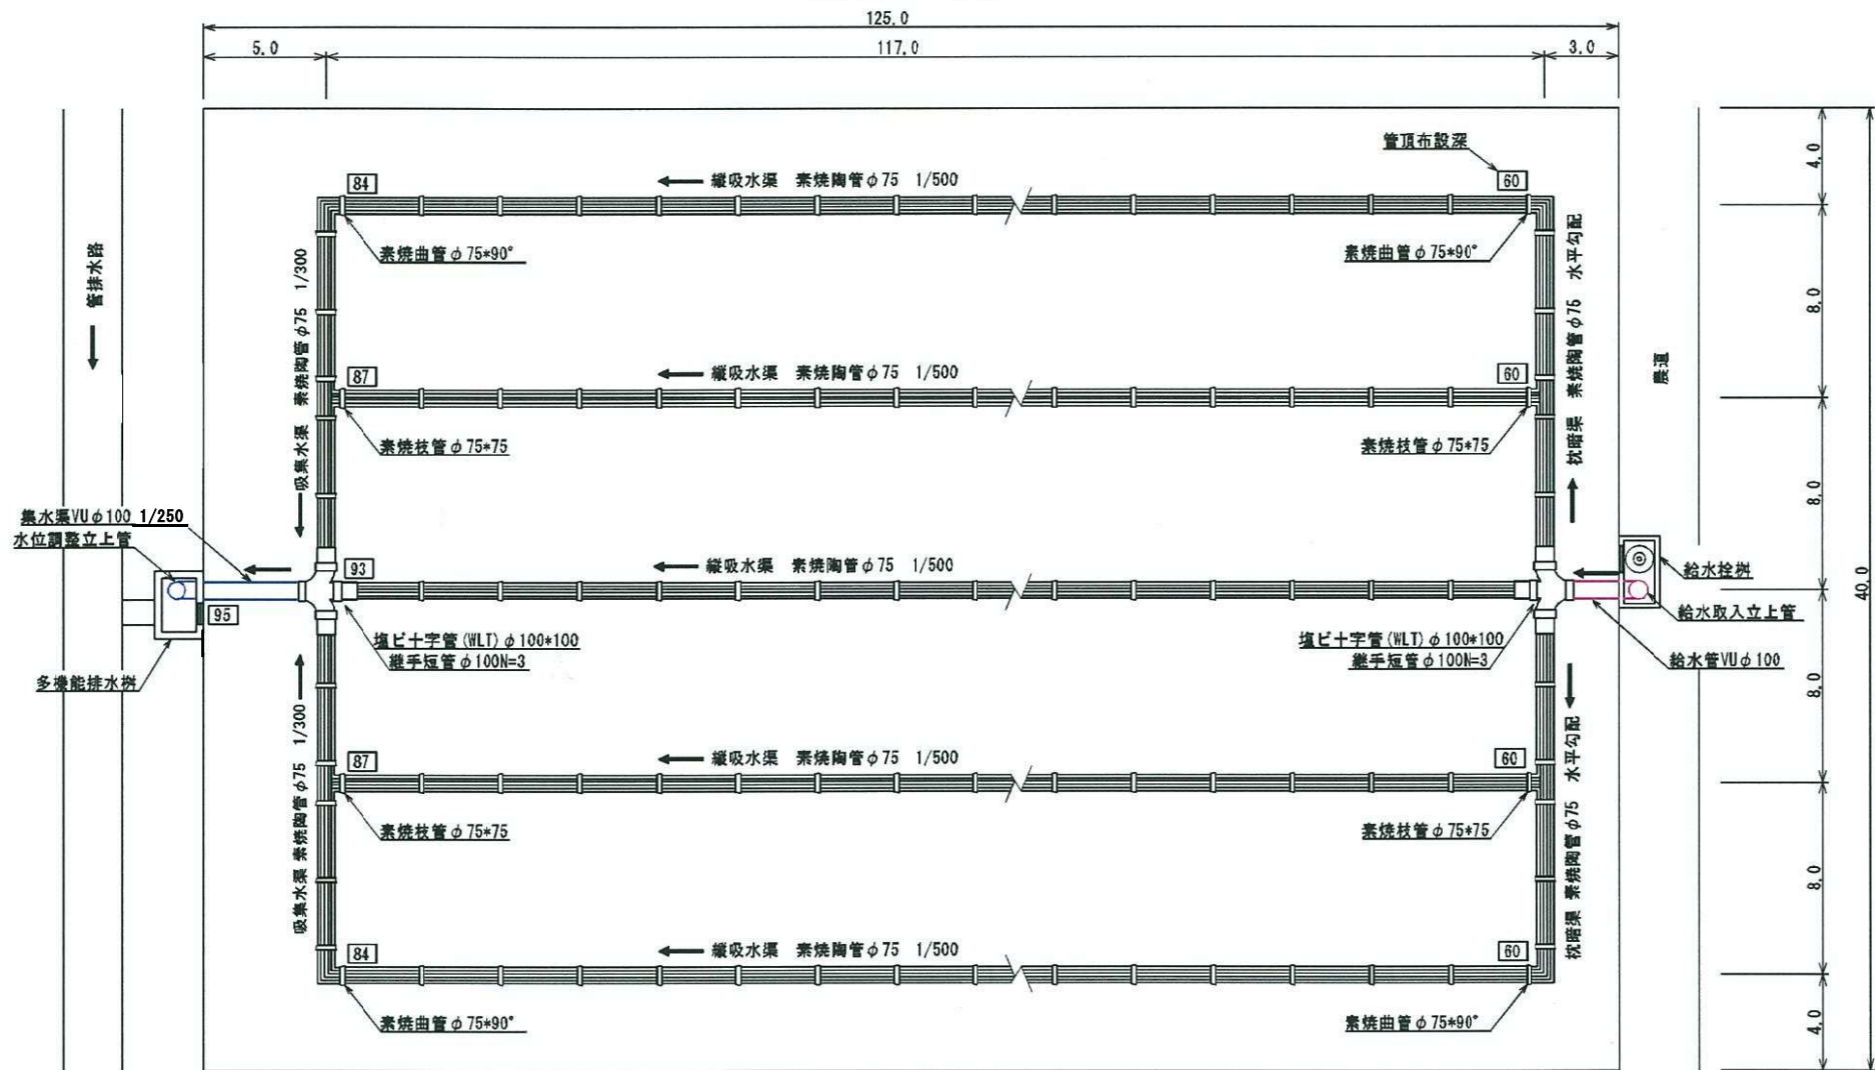

計画断面図

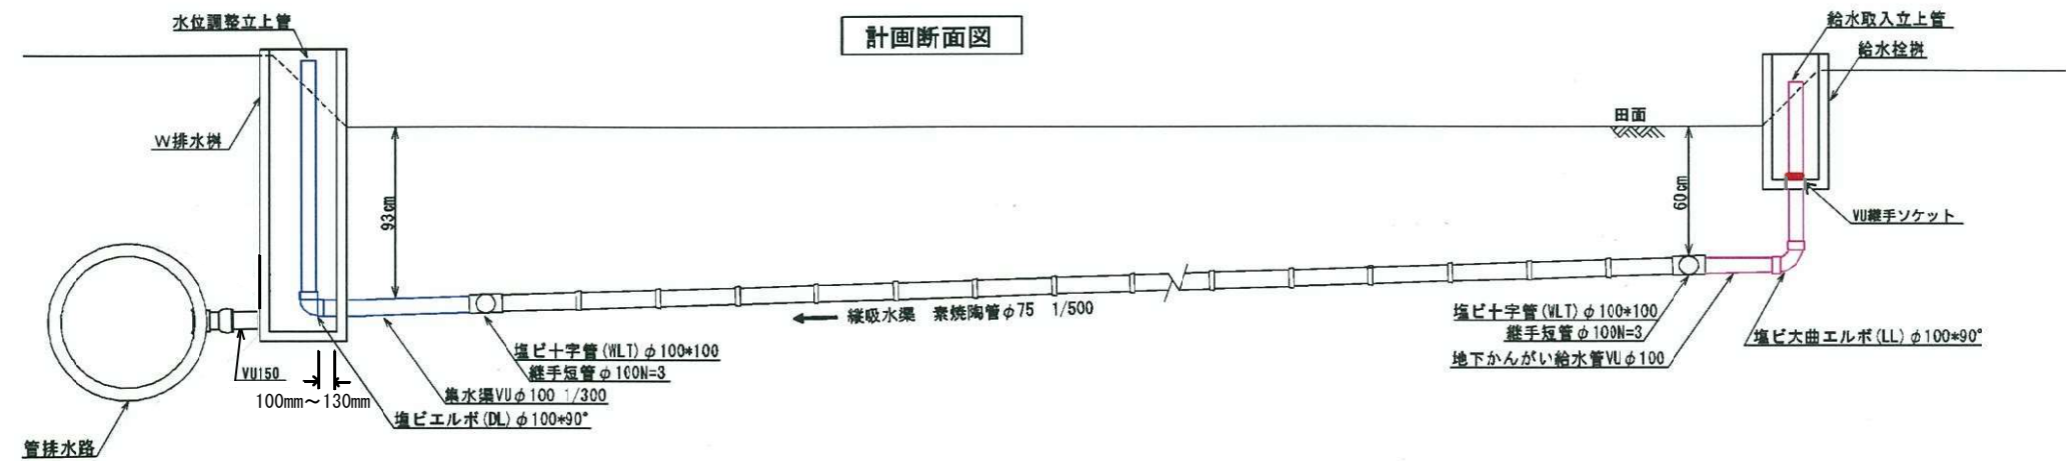

測量者	設計者		
審査者	所長	課長	課員
事業名	地区名	年度	
図面名称	W排水柵暗渠排水地下かんがい工 (Aタイプ)		図面番号
計画	全計	年実	請負 変更1 変更2 出来形