



# W排水柵暗渠排水地下かんがい工標準構造図 (Bタイプ)

計画平面図 標準50 a

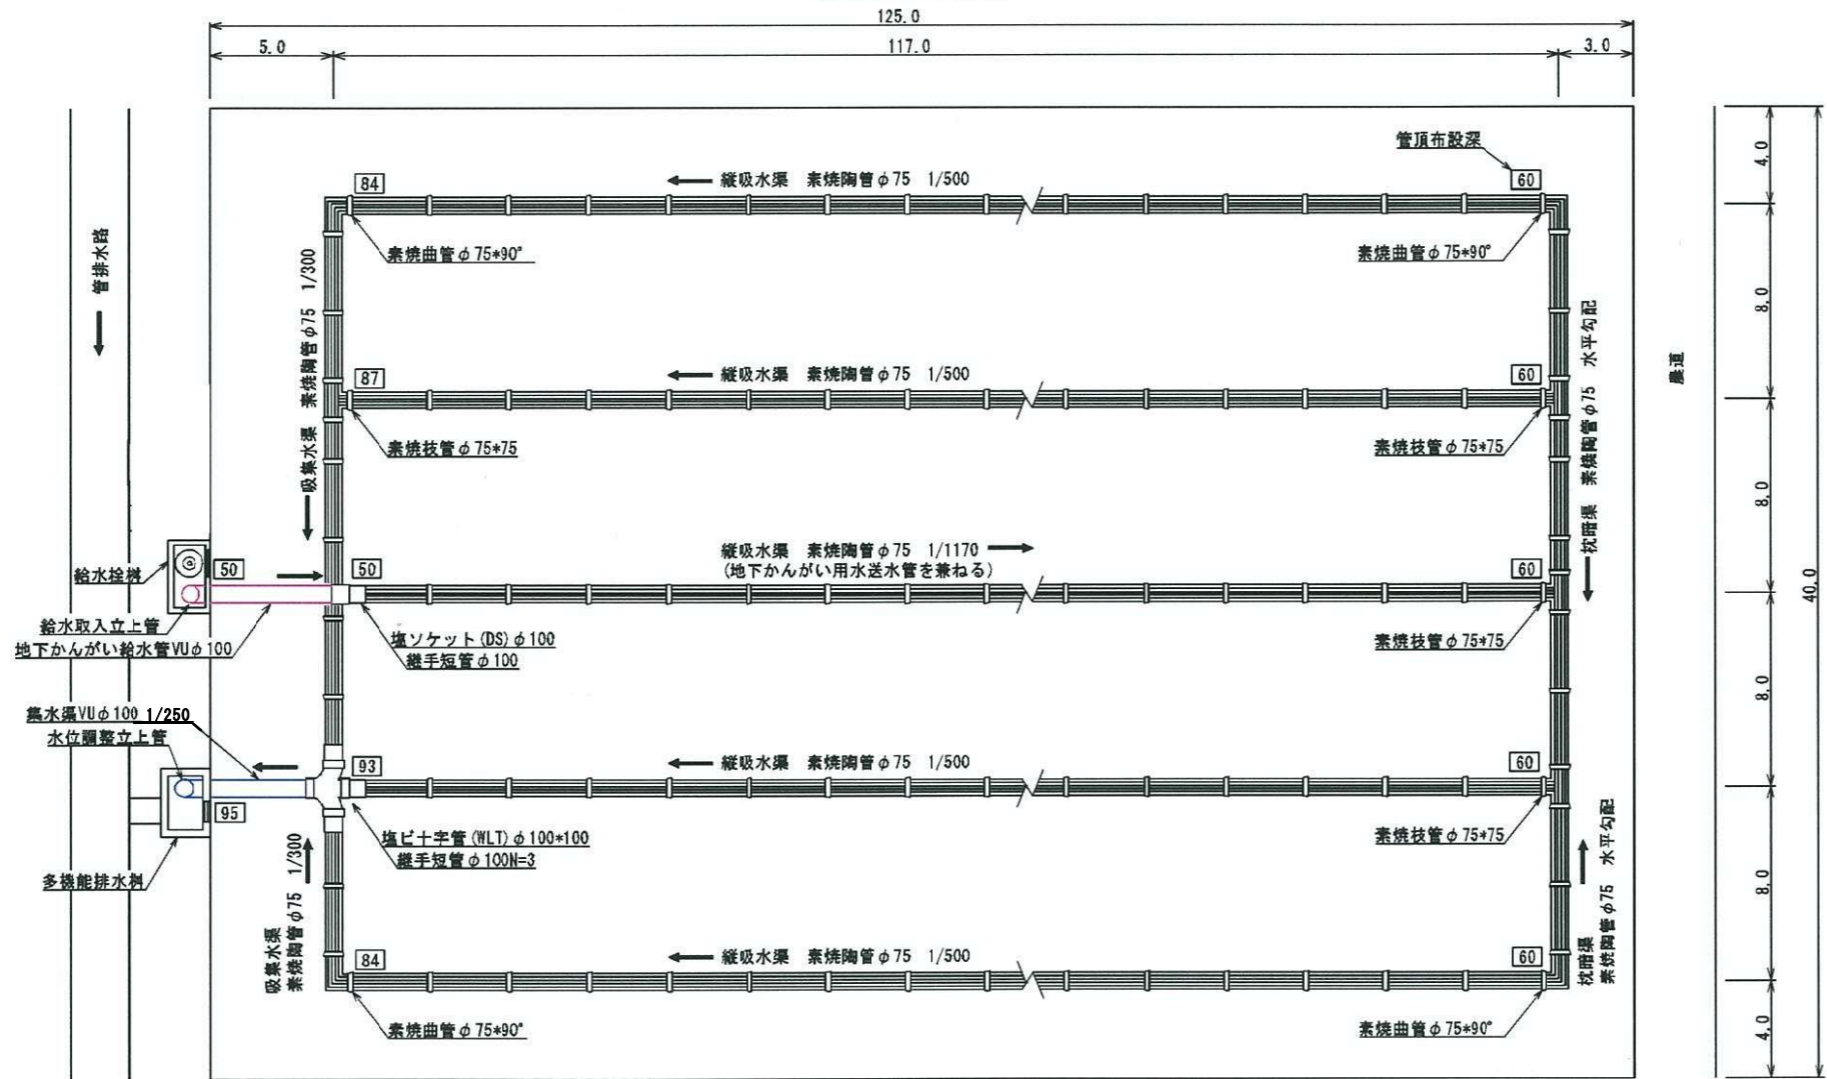

計画断面図

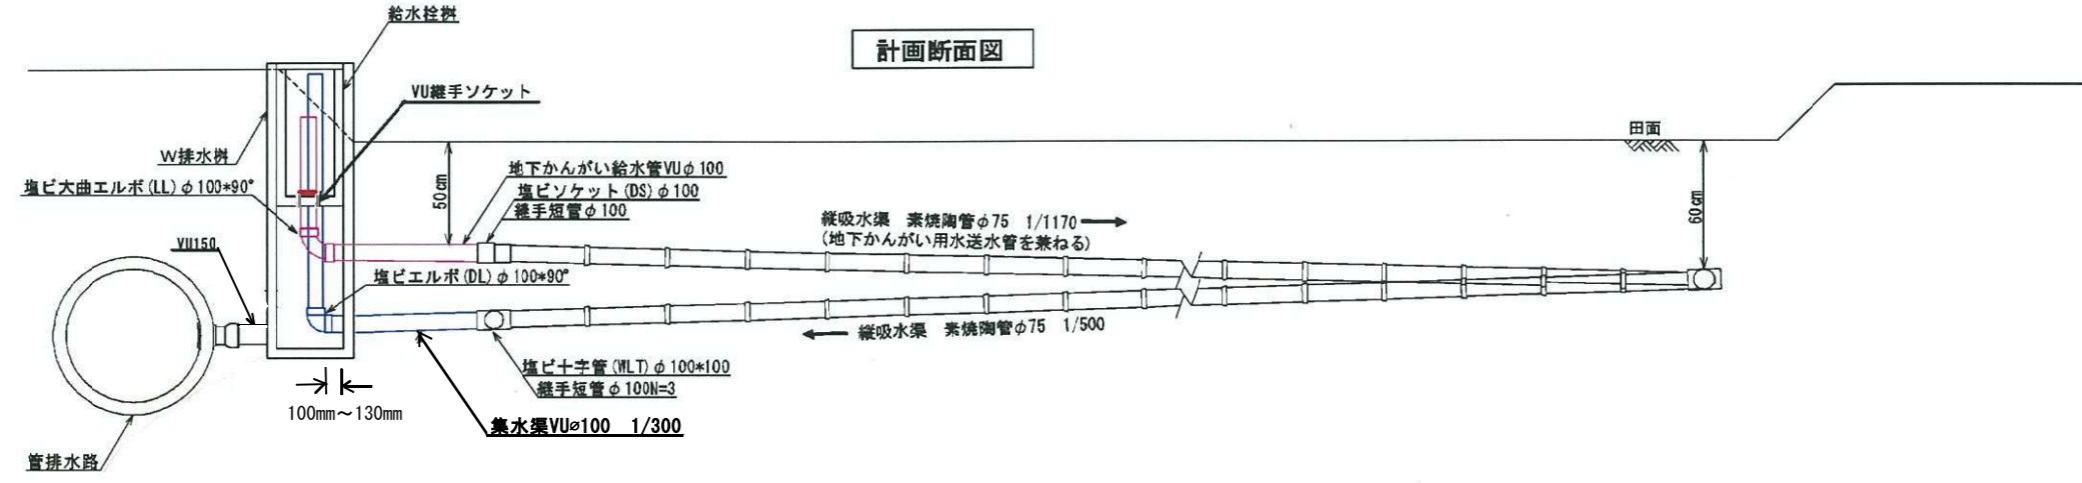

測量者	設計者		
審査者	所長	課長	課員
事業名	地区名	年度	
図面名称	W排水柵暗渠排水地下かんがい工 (Bタイプ)		図番
	計画	全計	年表 請負 変更1 変更2 出来形